

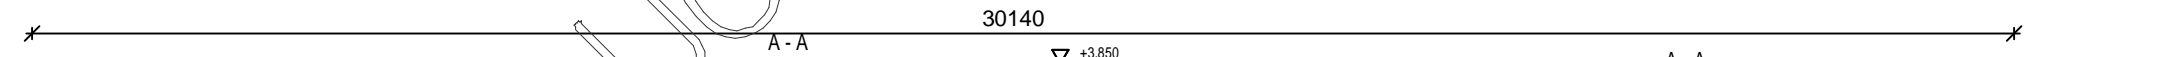



# Autotalli/varasto KP52S muunnos

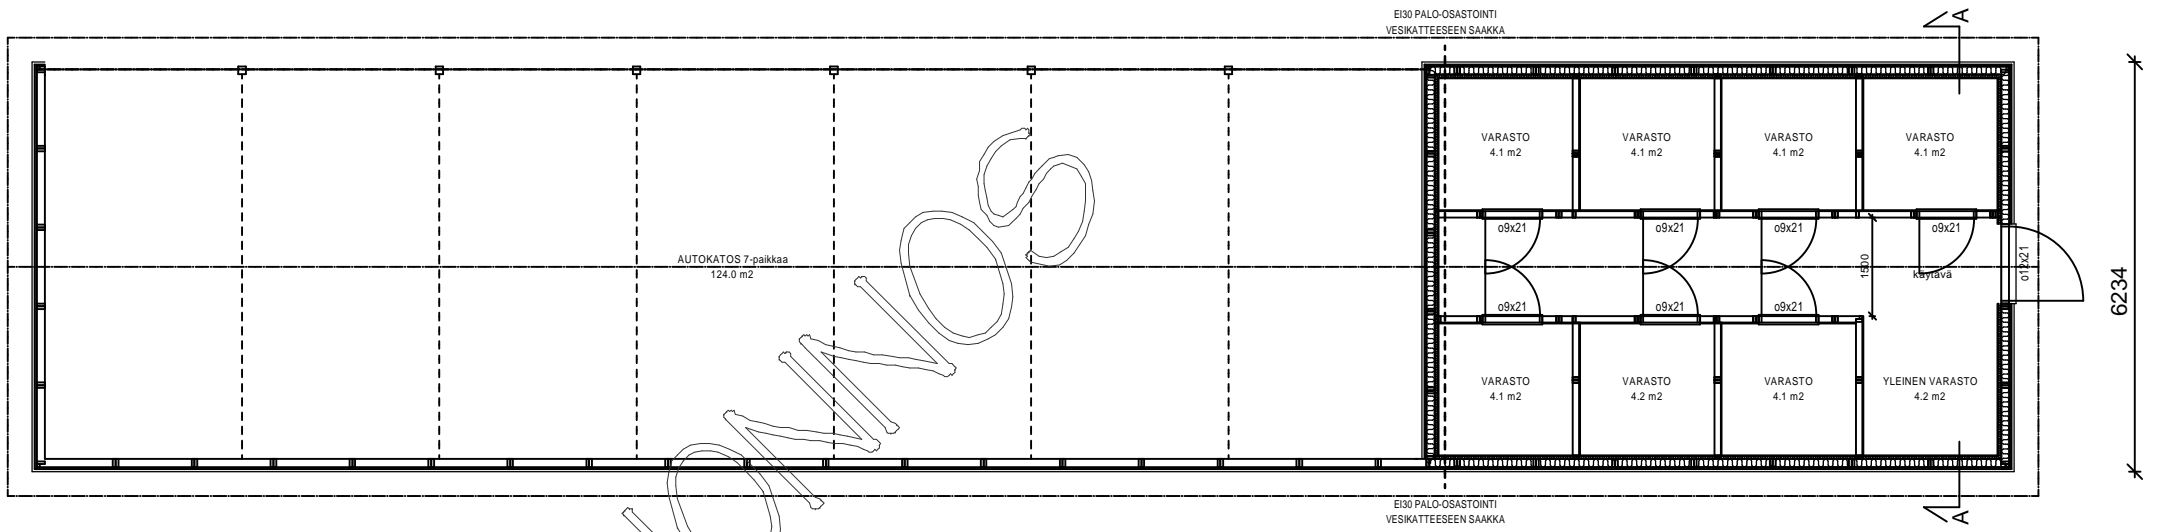


KERROSALA 188 m<sup>2</sup>

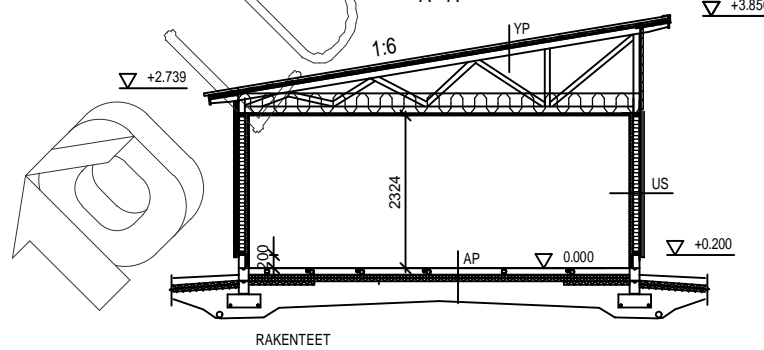

- AP**  
TERÄSBETONI 100mm + TER.  
STYROX 150/100mm  
TIIVISTETTY KARKEA KAPILAARIN  
ESTÄVÄ SORA >200mm  
U-ARVO=0.21W/m²K
- YP**  
PELTIKATTO  
RUOTEET 32x100  
TUULETUSRIMA 22mm  
ALUSKATE  
KATTORISTIKKO K1200+ERISTE 300  
HÖYRYNSULKU  
HARVALAUDOITUS 22x100 k400  
SISÄVERHOUSLEVY, KIPSI 13mm  
U-ARVO=0.13W/m²K
- US**  
LOMALAUTA 20x120+20x120mm/  
päädyt ja katoksen etuosa vaakapaneeli UYV 23x120mm  
TUULETUS/NAULAUSLAUTA 22mm  
TUULENSUOJA 9mm  
RUNKO 2x42x123 k1200+ERISTE 120  
LISÄKOOLAUS 45mm+ERISTE 45  
HÖYRYNSULKU  
KIPSILEVY 13mm  
U-ARVO=0.26W/m²K

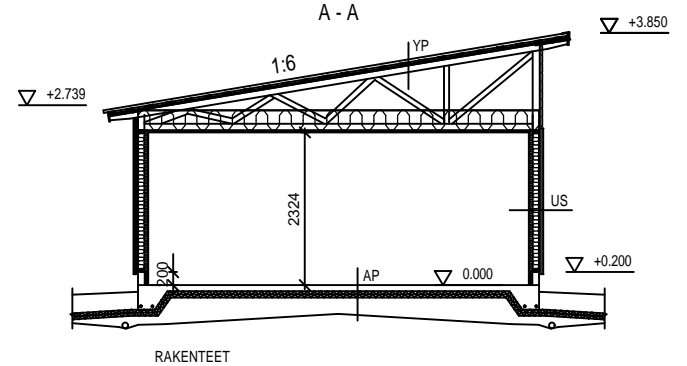

- AP**  
REUNAVAHVISTETTU TERÄSBETONI-  
LAATTA 100mm + TER.  
STYROX 150/100mm  
TIIVISTETTY KARKEA KAPILAARIN  
ESTÄVÄ SORA >200mm  
U-ARVO=0.21W/m²K
- YP**  
PELTIKATTO  
RUOTEET 32x100  
TUULETUSRIMA 22mm  
ALUSKATE  
KATTORISTIKKO K1200+ERISTE 300  
HÖYRYNSULKU  
HARVALAUDOITUS 22x100 k400  
SISÄVERHOUSLEVY, KIPSI 13mm  
U-ARVO=0.13W/m²K
- US**  
LOMALAUTA 20x120+20x120mm/  
päädyt ja katoksen etuosa vaakapaneeli UYV 23x120mm  
TUULETUS/NAULAUSLAUTA 22mm  
TUULENSUOJA 9mm  
RUNKO 2x42x123 k1200+ERISTE 120  
LISÄKOOLAUS 45mm+ERISTE 45  
HÖYRYNSULKU  
KIPSILEVY 13mm  
U-ARVO=0.26W/m²K

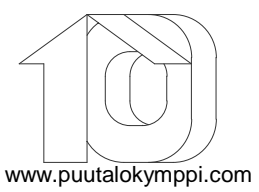

**PUUTALOKYMPPI OY**  
Kauppatie 48  
61850 KAUHAJOKI as.  
puh. 0407 101010/vaihte

ERISTETYN TILAN ILMANVAIHTO KONEELLINEN TAI PAINOVOIMAINEN

ERISTETYN TILAN ILMANVAIHTO KONEELLINEN TAI PAINOVOIMAINEN