



Autotalli/varasto KP52S muunnos

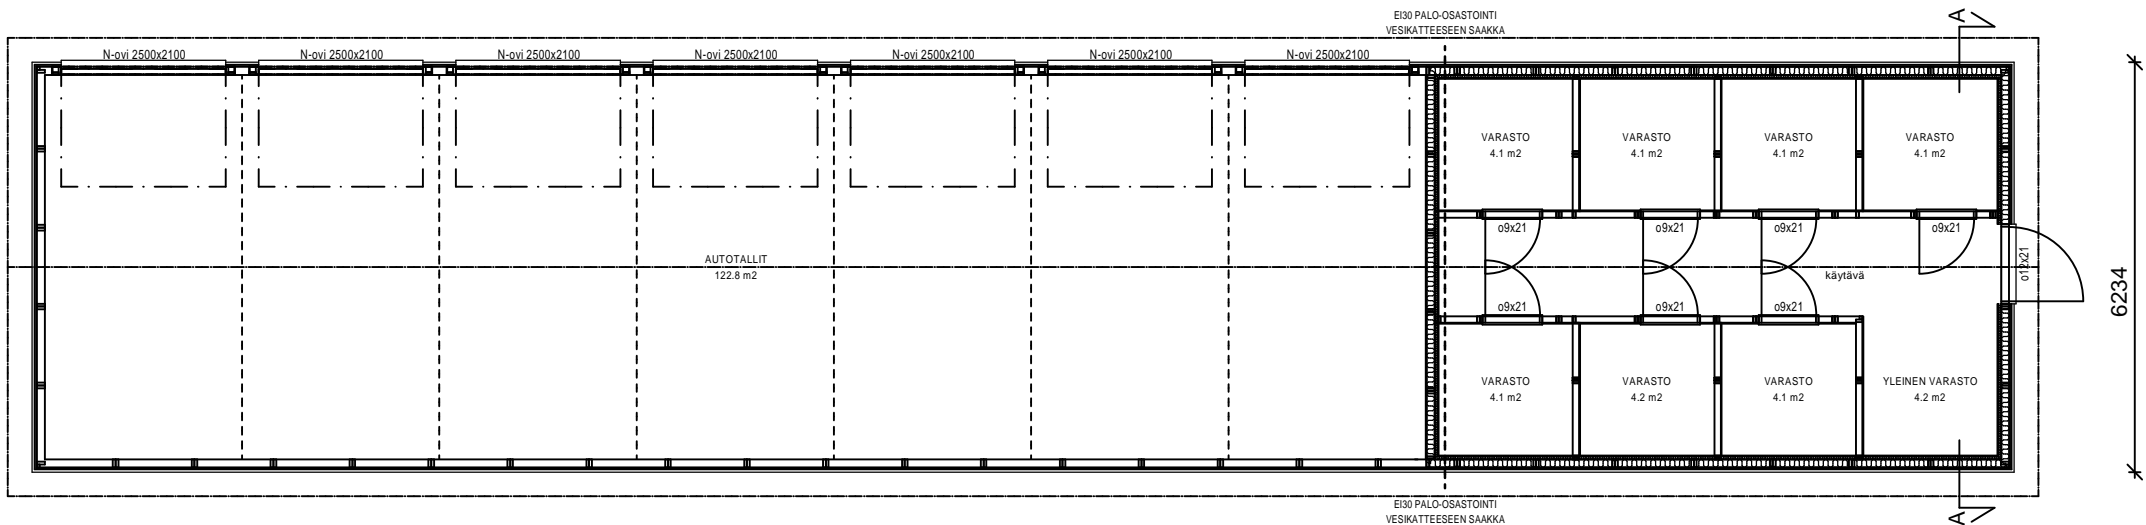


KERROSALA 188 m²

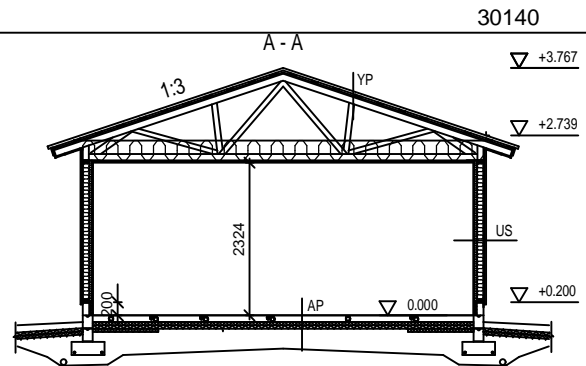


- RAKENTEET**
- | | | |
|---|---|--|
| AP
TERÄSBETONI 100mm + TER.
STYROX 150/100mm
TIIVISTETTY KARKEA KAPILAARIN
ESTÄVÄ SORA >200mm
U-ARVO=0.21W/m²K | YP
PELTIKATTO
RUOTEET 32x100
TUULETUSRIMA 22mm
ALUSKATE
KATTORISTIKKO K1200+ERISTE 300
HÖYRYNSULKU
HARVALAUDOITUS 22x100 k400
SISÄVERHOUSLEVY, KIPSİ 13mm
U-ARVO=0.13W/m²K | US
LOMALAUTA 20x120+20x120mm
TUULETUS/NAULAUSLAUTA 22mm
TUULENSUOJA 9mm
RUNKO 2x42x123 k1200+ERISTE 120
LISÄKOOLAUS 45mm+ERISTE 45
HÖYRYNSULKU
KIPSILEVY 13mm
U-ARVO=0.26W/m²K |
|---|---|--|

ERISTETYN TILAN ILMANVAIHTO KONEELLINEN TAI PAINOVOIMAINEN

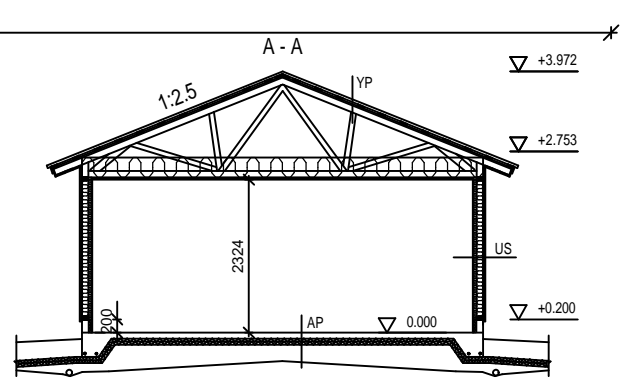

- RAKENTEET**
- | | | |
|---|---|--|
| AP
REUNAVAHVISTETTU TERÄSBETONI-
LAATTA 100mm + TER.
STYROX 150/100mm
TIIVISTETTY KARKEA KAPILAARIN
ESTÄVÄ SORA >200mm
U-ARVO=0.21W/m²K | YP
PELTIKATTO
RUOTEET 32x100
TUULETUSRIMA 22mm
ALUSKATE
KATTORISTIKKO K1200+ERISTE 300
HÖYRYNSULKU
HARVALAUDOITUS 22x100 k400
SISÄVERHOUSLEVY, KIPSİ 13mm
U-ARVO=0.13W/m²K | US
LOMALAUTA 20x120+20x120mm
TUULETUS/NAULAUSLAUTA 22mm
TUULENSUOJA 9mm
RUNKO 2x42x123 k1200+ERISTE 120
LISÄKOOLAUS 45mm+ERISTE 45
HÖYRYNSULKU
KIPSILEVY 13mm
U-ARVO=0.26W/m²K |
|---|---|--|

ERISTETYN TILAN ILMANVAIHTO KONEELLINEN TAI PAINOVOIMAINEN

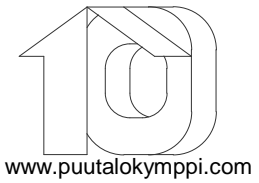

PUUTALOKYMPPI OY
Kauppatie 48
61850 KAUHAJOKI as.
puh. 0407 101010/vaihte

www.puutalokymppi.com